


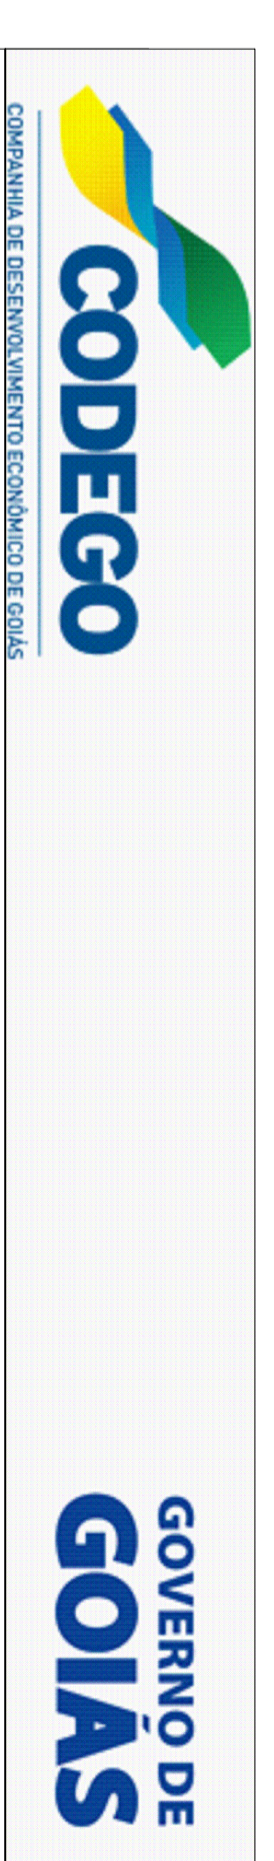

DESCRIÇÃO	QUANTIDADE	ÁREA (m2)	PORC. (%)
LOTES	410	863.166,76	80,67
ARRUAMENTOS	05	149.296,94	13,95
ÁREA RESERVADA	02	57.165,48	05,38
TOTAL	.	1.070.000,00	100,00

QUADRO DE ÁREAS



## DISTRITO AGROINDUSTRIAL DE ITUMBARIARA

Projeto de Zoneamento

PROPRIETÁRIO:

COMPANHIA DE DESENVOLVIMENTO ECONOMICO DE GOIÁS  
CODEGO

AUTOR DO PROJETO:

CONTEÚDO:	Planta Urbanística		
ÁREA:	1.070.000,00 m <sup>2</sup>	MUNICÍPIO:	Itumbiara / GO
ESCALA:	1:2500	DATA:	Mai/2016
APROVAÇÃO:		REVISÃO:	2